




KULTURGAST HAUS  
**BIERSTINDL**  
D A S P R O J E K T





HOTZENPLOTZ & BELLAVISTA  
Klostergasse 6 A-6020 Innsbruck  
tel: 0512-589786 fax: Rauchzeichen

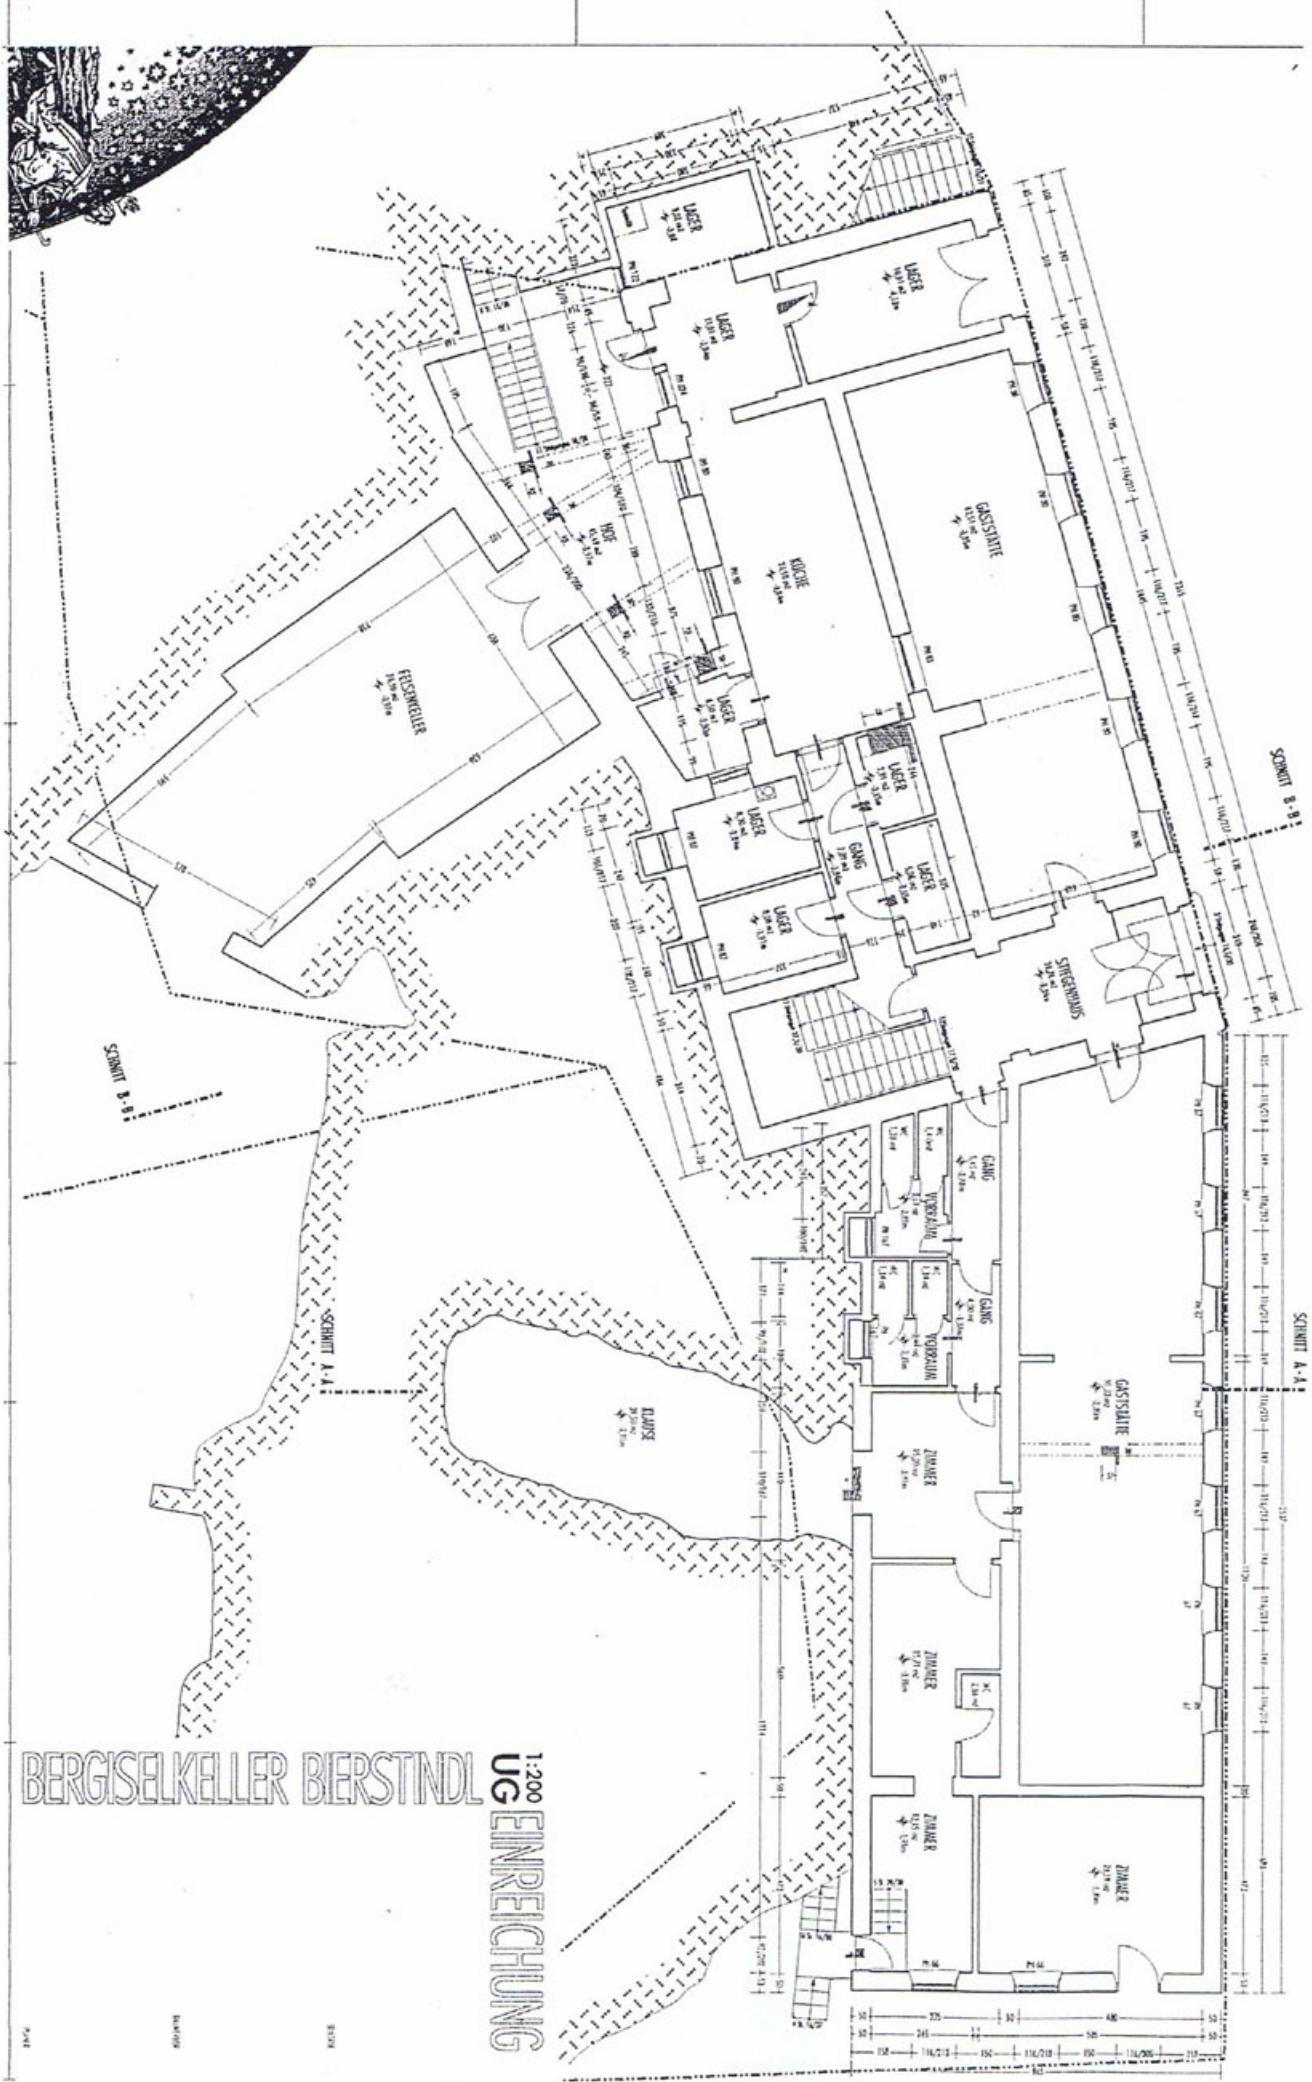

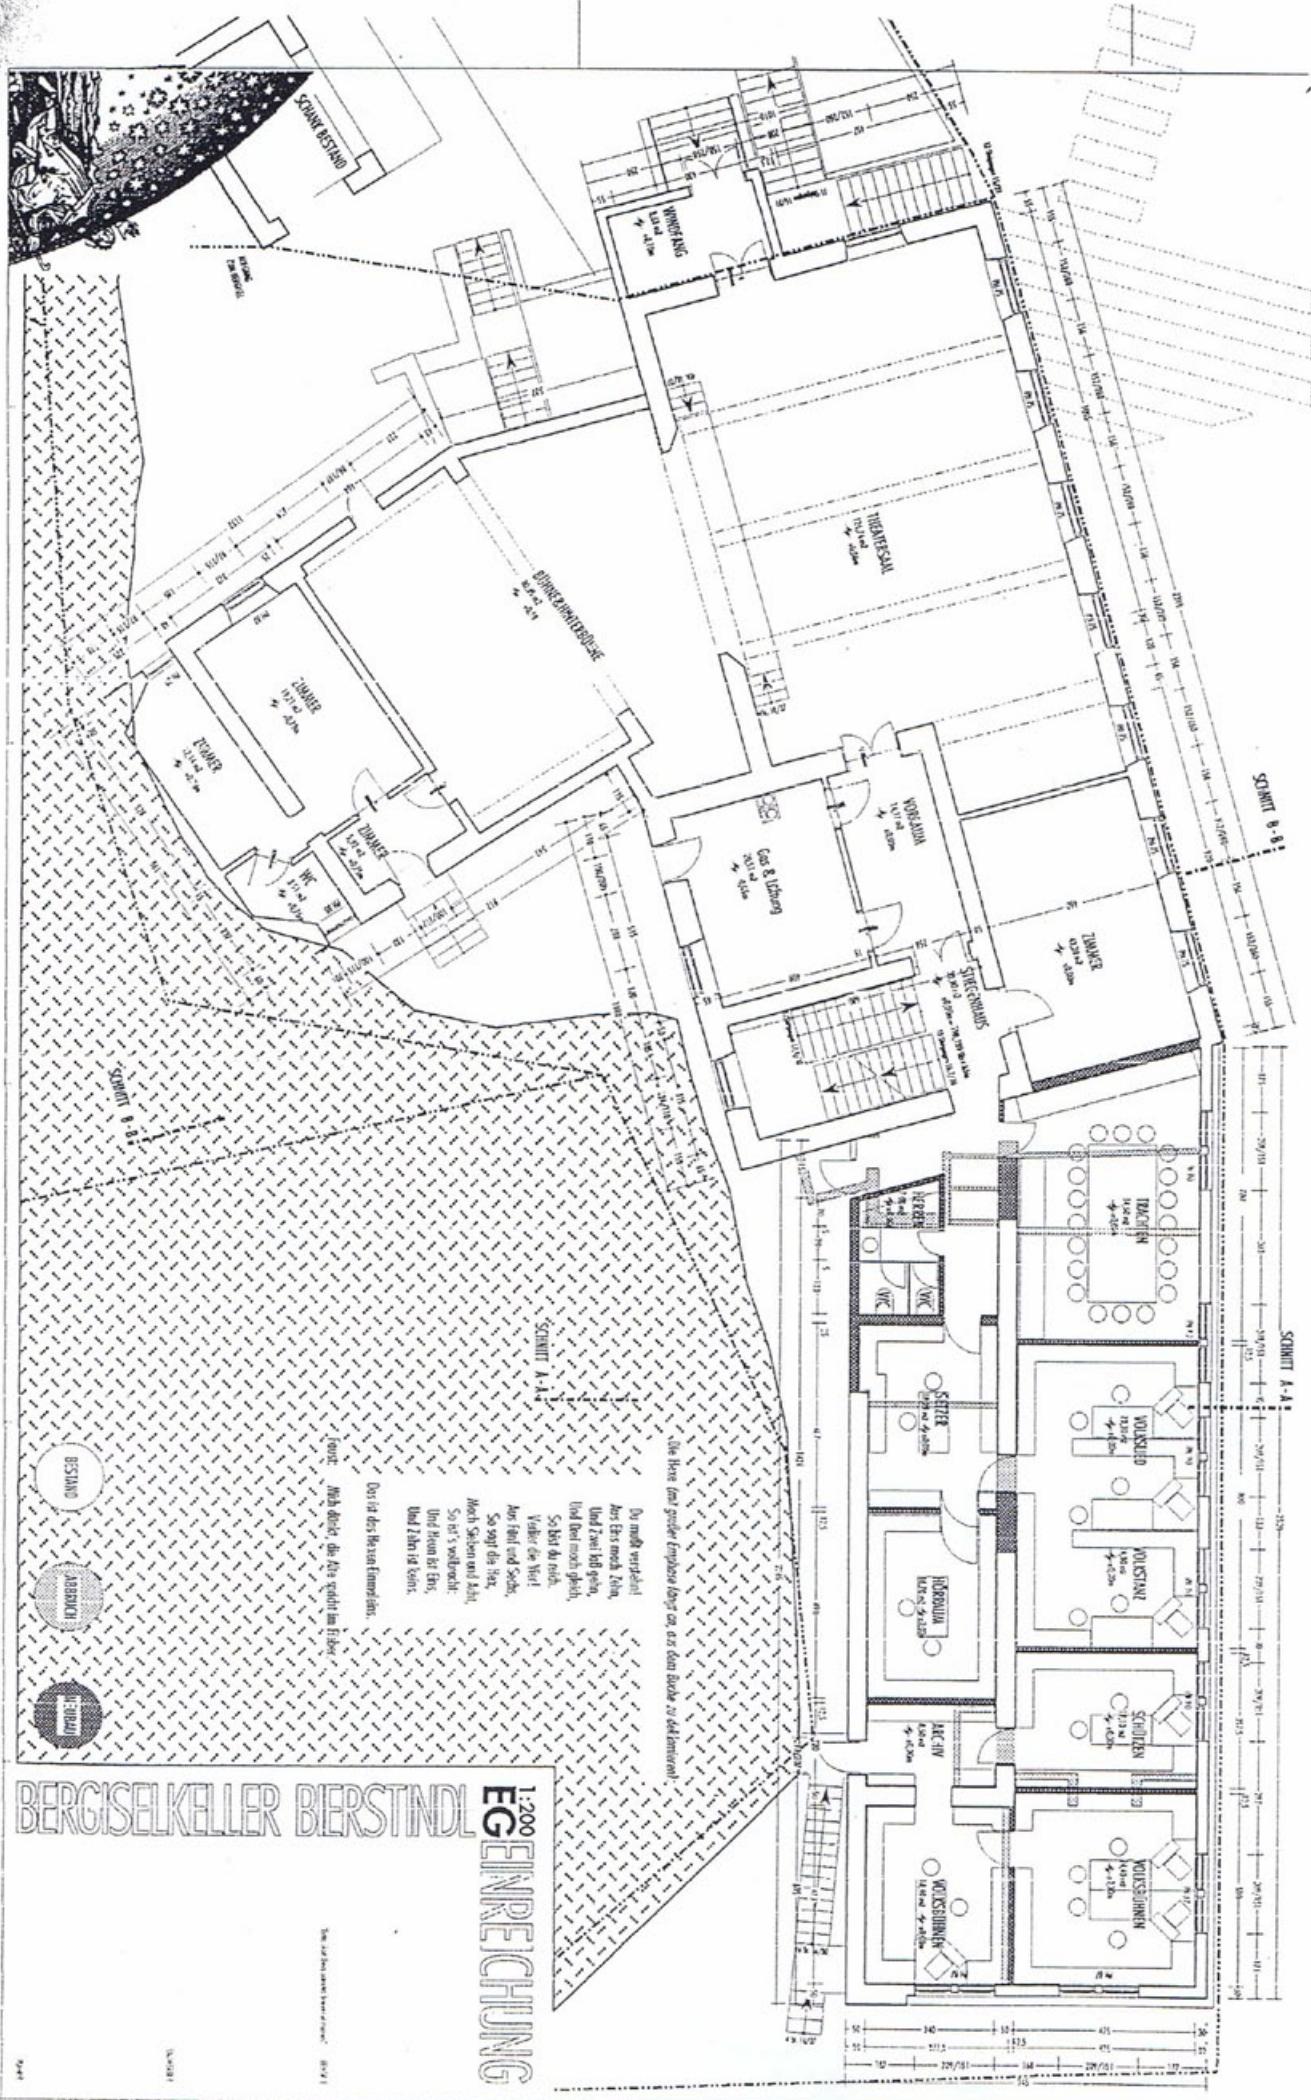


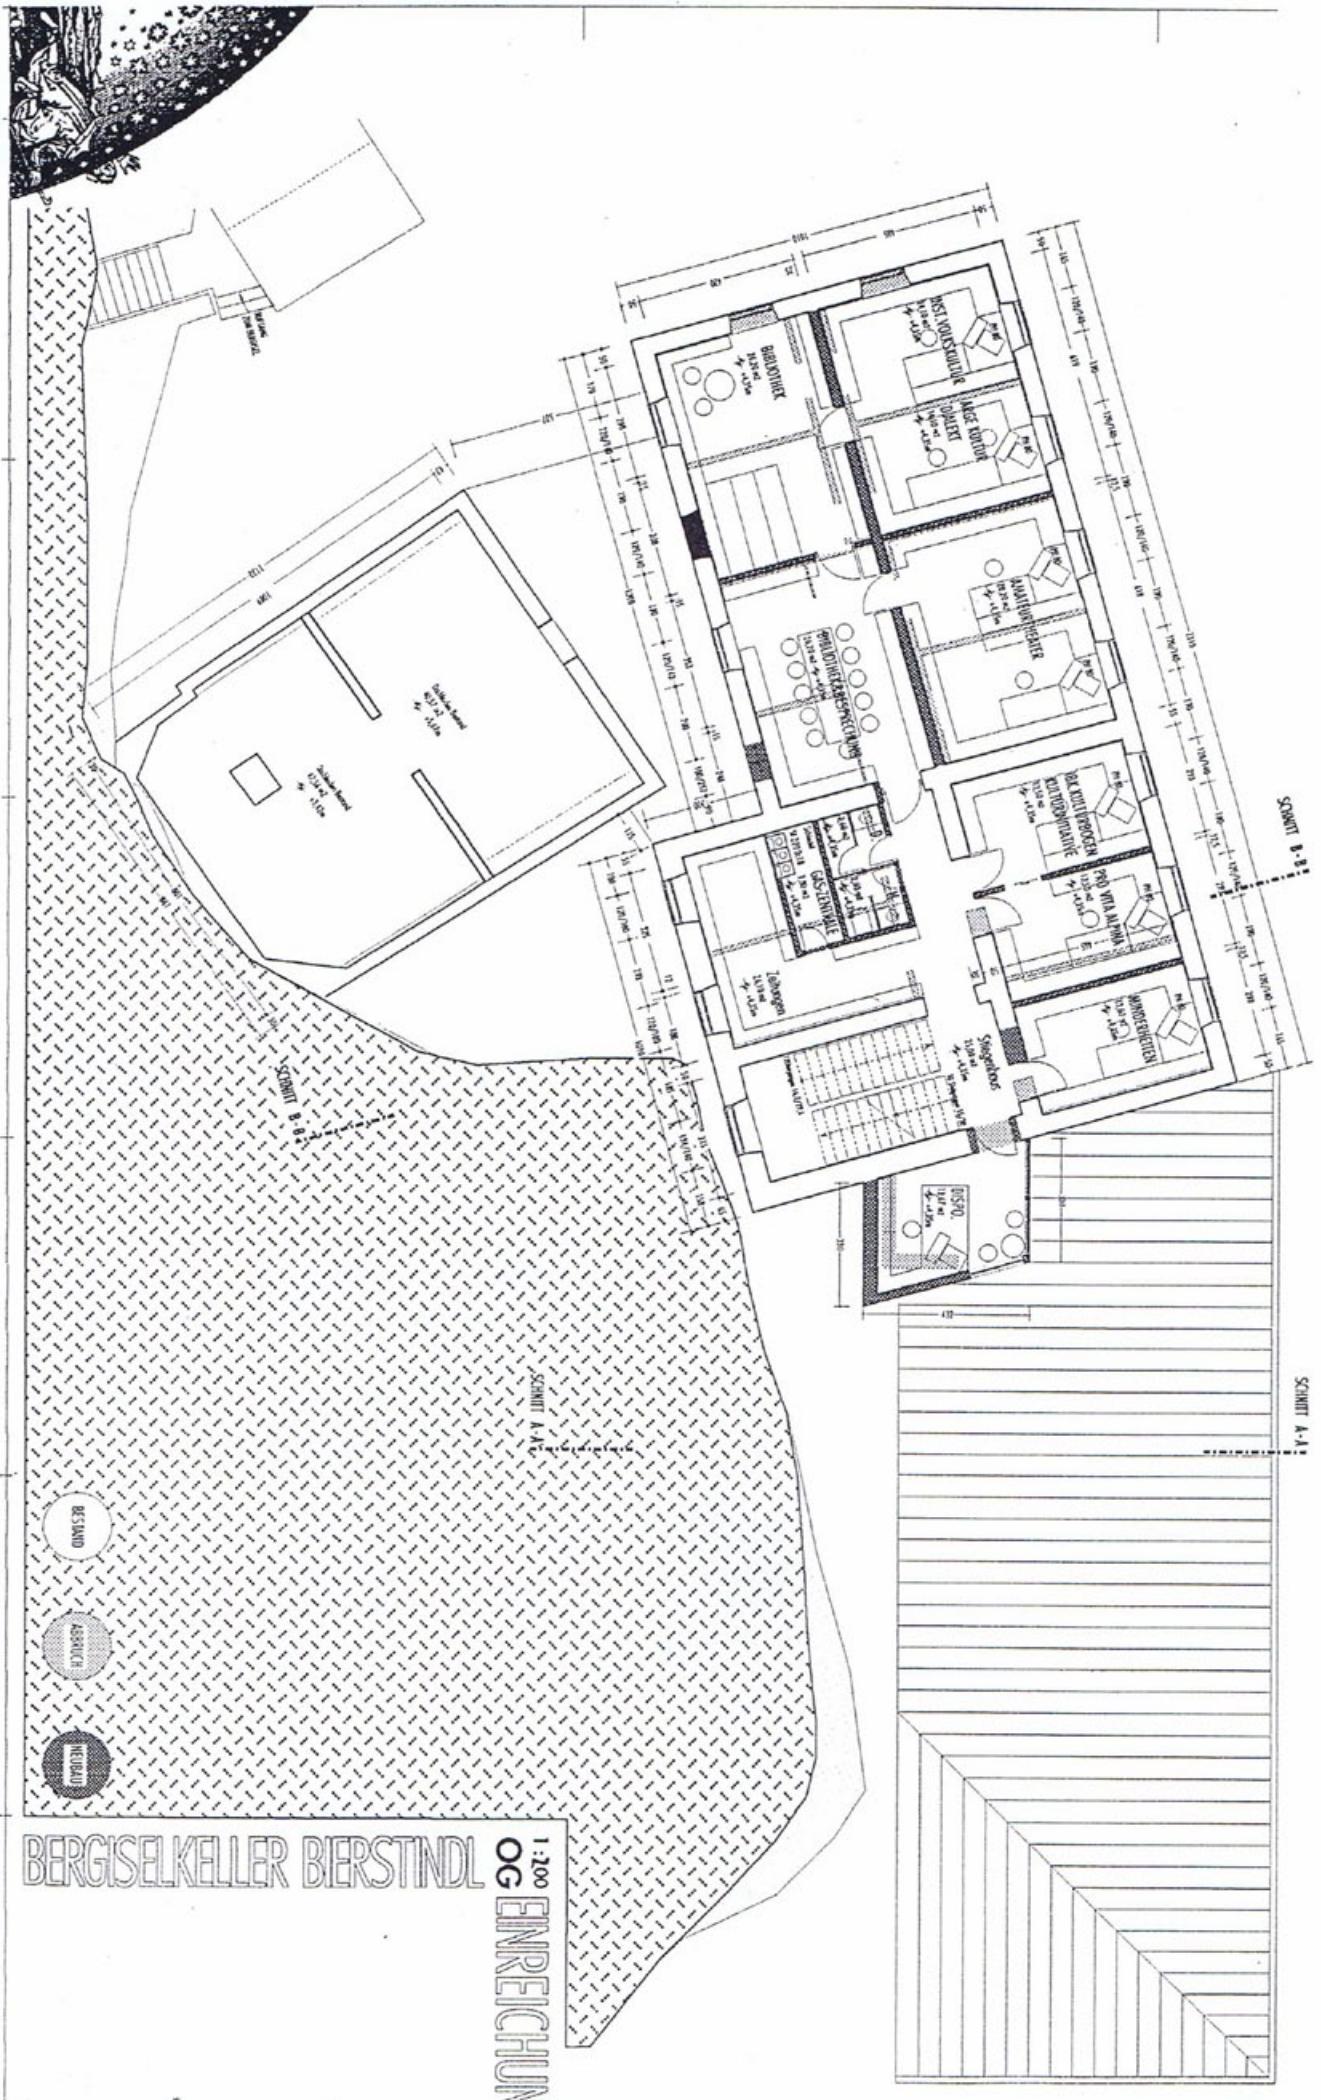

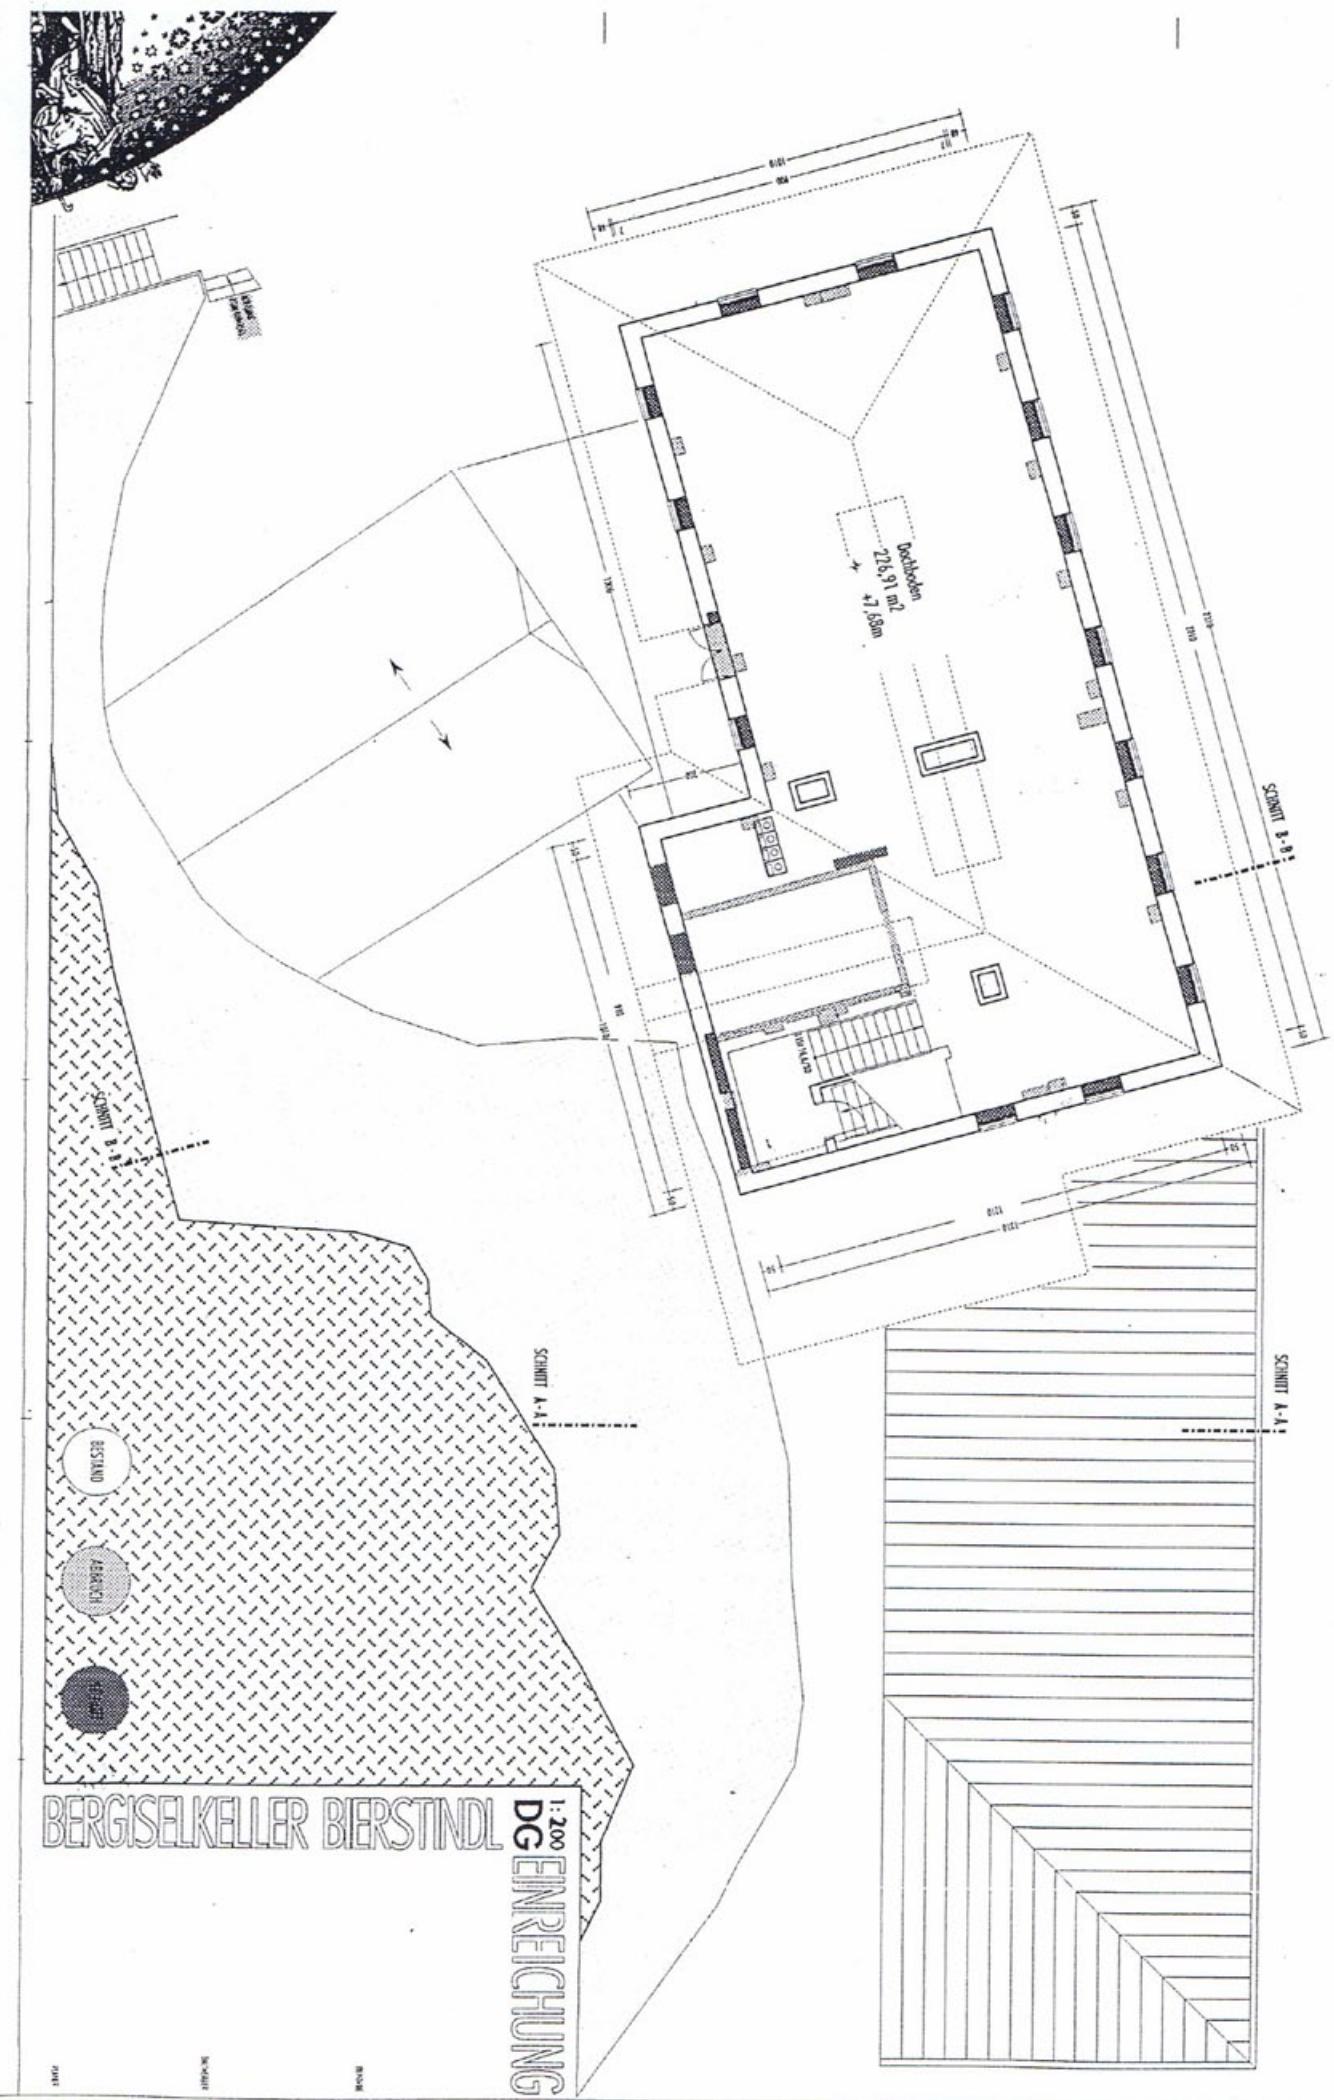

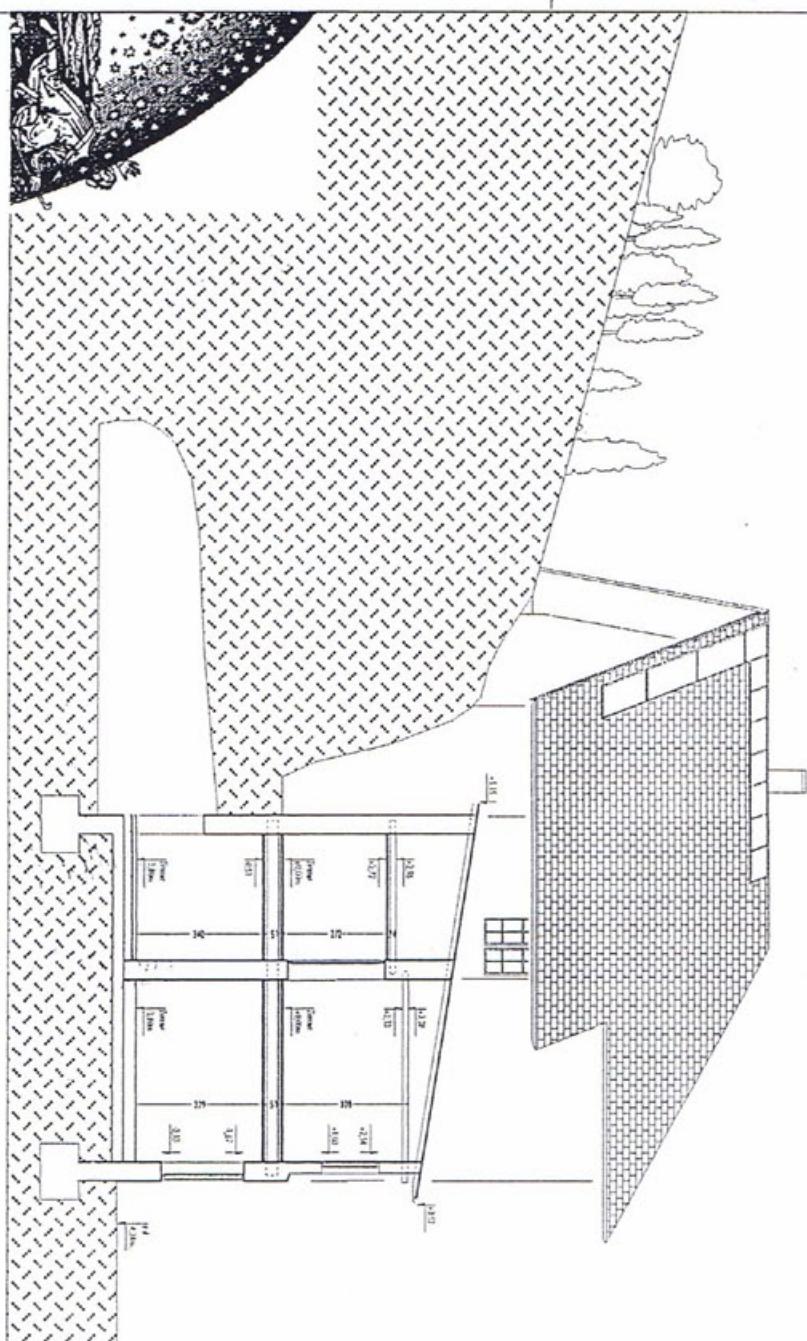

1:200  
A-A  
BERGISELKELLER BIERSTINDL  
ENREICHUNG

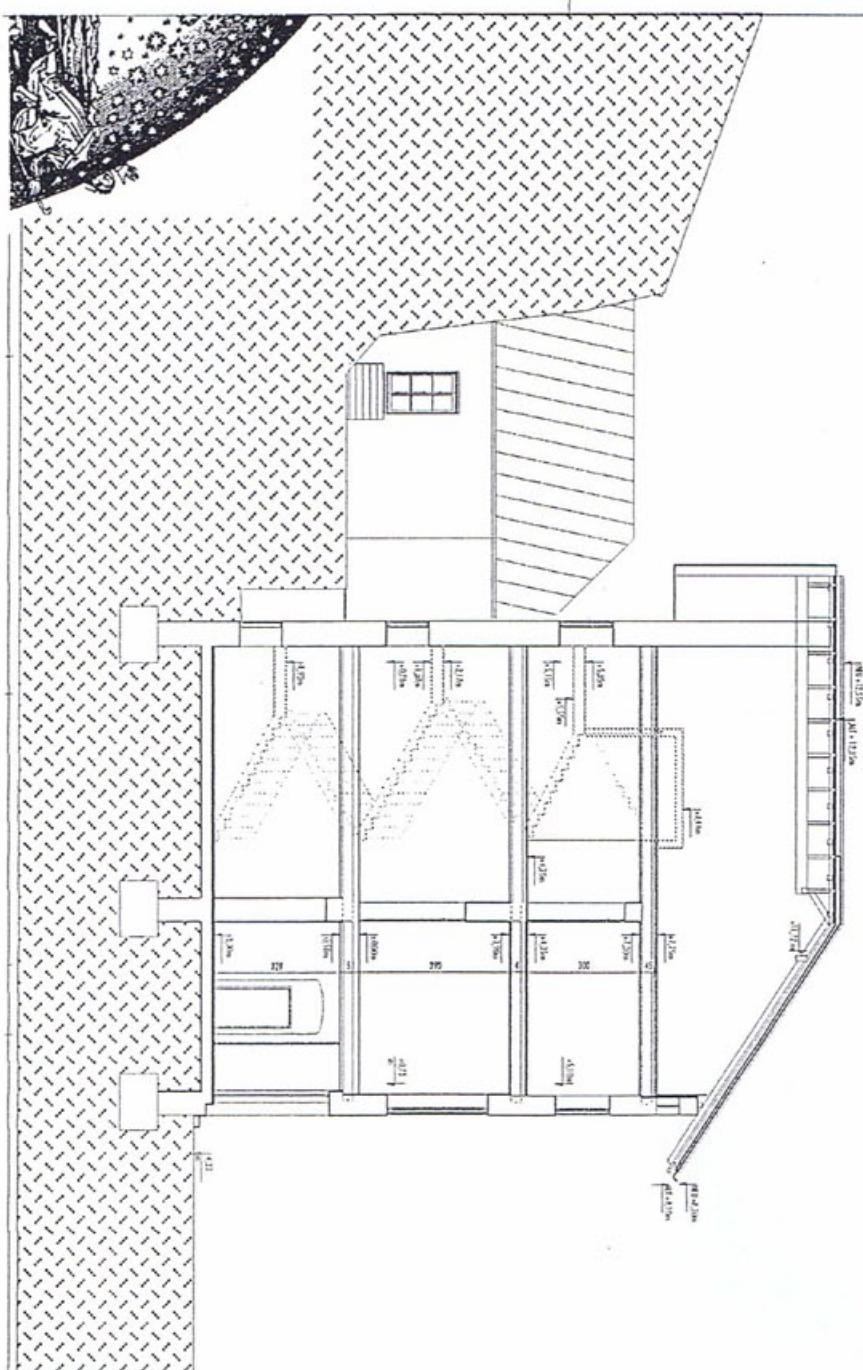

BERGISELKELLER BIERSTINDL  
B-B **EINREICHUNG**

1:200

1:200

1:200

1:200

